

关于柞水县红岩寺镇红岩幼儿园 规划方案的公示

为加强城市规划管理，推进城乡规划公众参与，做到公开、公正，广泛接受监督，按照住房和城乡建设部《关于城乡规划公开公示的规定》的通知要求，现将柞水县红岩寺镇红岩幼儿园有关情况公示如下：

项目概况：本项目位于柞水县红岩寺镇本地湾村月亮坪搬迁点北侧，规划用地面积 1830 平方米，拟建 1 栋教学、办公综合楼及相关配套设施。项目编制单位为江苏华新城市规划市政设计研究院有限公司，项目建设单位为柞水县科技和教育局，具体经济技术指标见下表：

主要经济技术指标

序号	类别	数量	备注
1	总用地面积	1830 平方米	
2	总建筑面积	2665 平方米	
3	容积率	1.46	
4	建筑密度	34.86%	
5	绿地率	21%	

公示时间：2023 年 7 月 6 日--2023 年 7 月 14 日

反映方式：公示期间，如有意见或建议，请以书面形式向柞水县自然资源局反馈。

邮 箱：924462507@qq.com

联系电话：0914-4321639，0914-4353497

联系地址：柞水县临河路 10 号（土管巷）


附件：红岩寺镇红岩幼儿园规划方案总平面图。



主要经济技术指标表

序号	名称	单位	数量	备注
1	总用地面积	m ²	1830	2.74亩
2	总建筑面积	m ²	2665	
3	建筑占地面积	m ²	638	
4	绿化面积	m ²	380	
5	容积率	-	1.46	
6	建筑密度	%	34.86	
7	绿地率	%	21	

附件：红岩寺镇红岩幼儿园规划方案总平面图

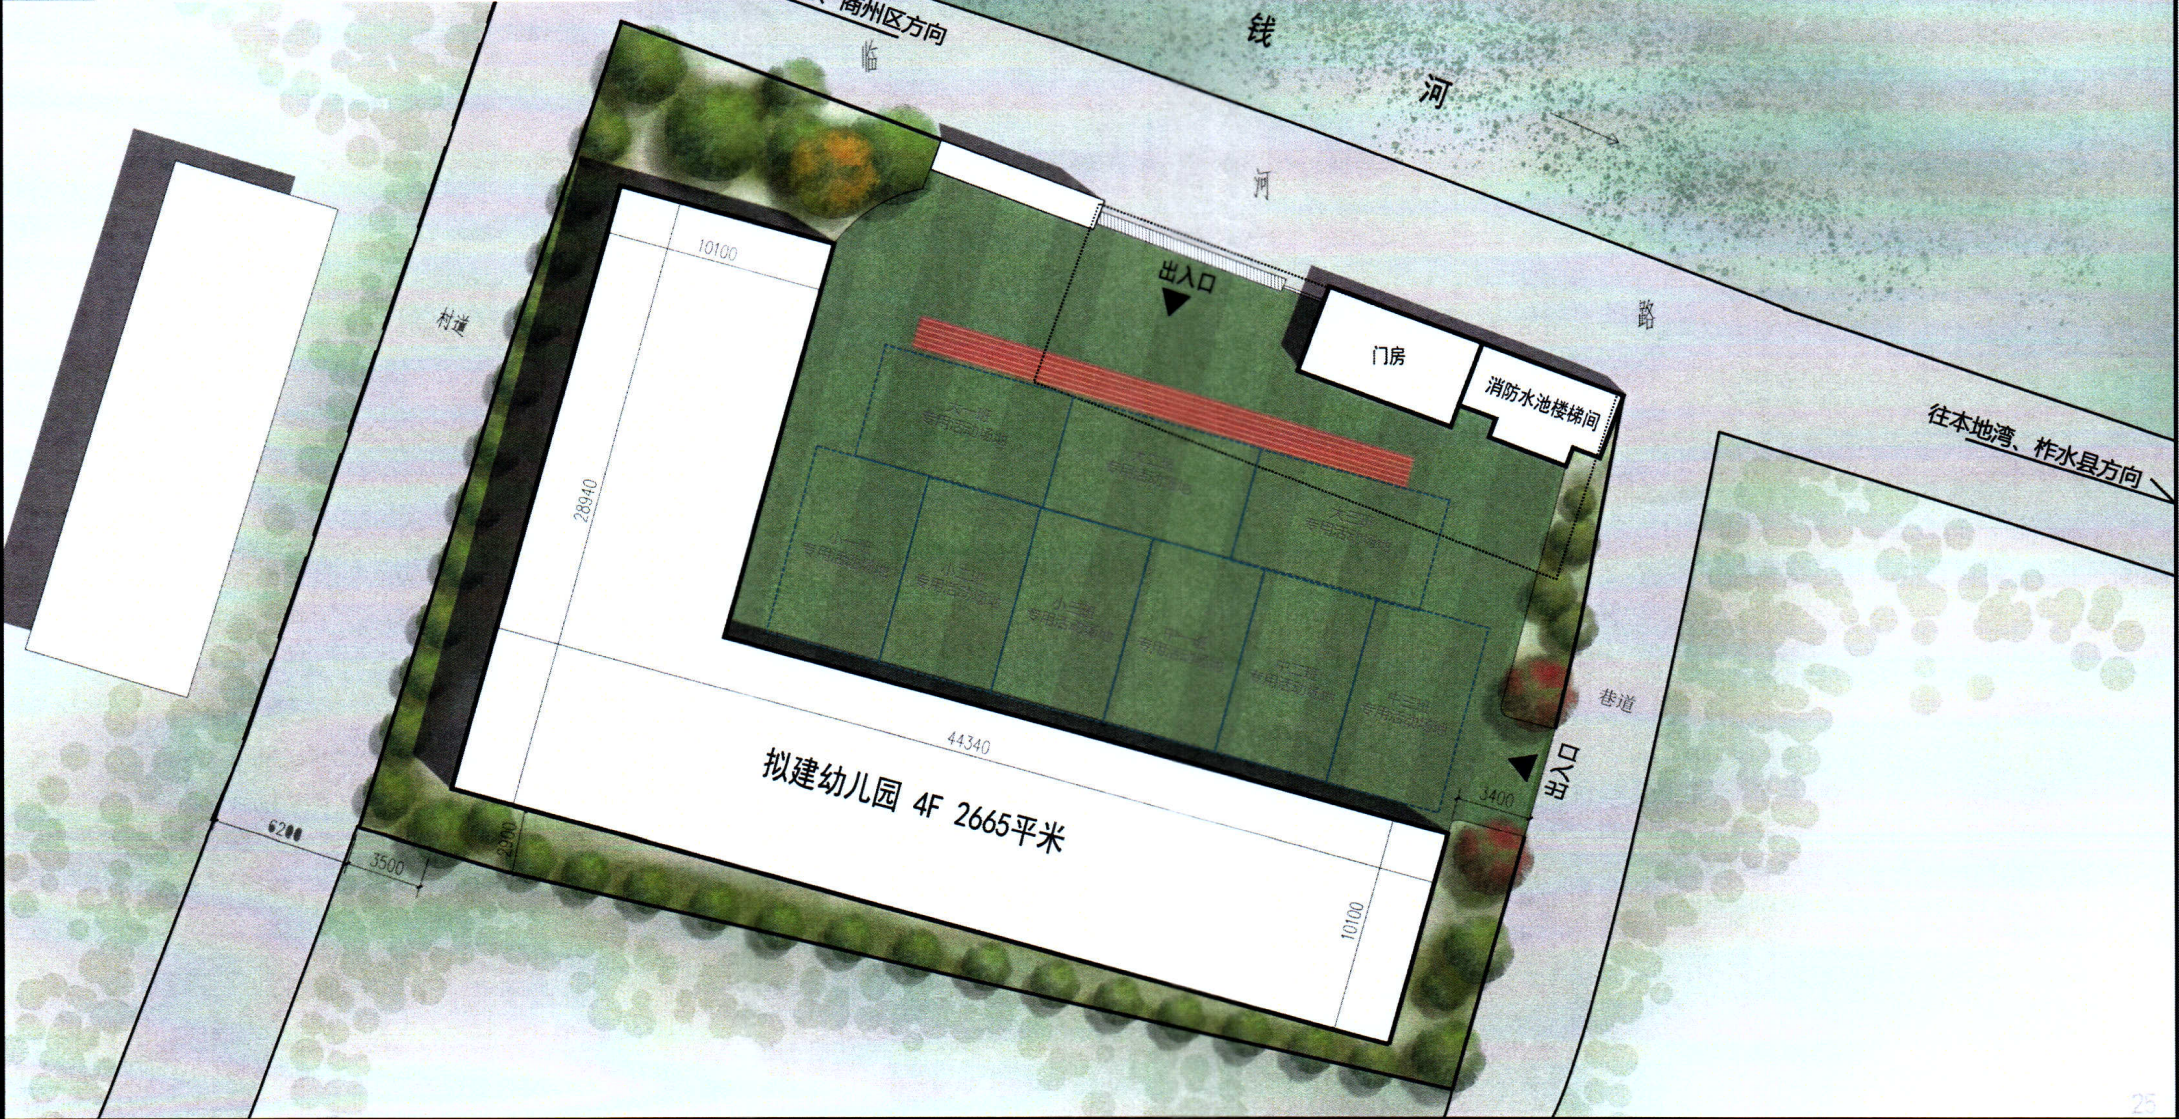

5M 10M

