

关于柞水县李砭幼儿园改扩建项目 建设工程规划许可批前公示

为加强城乡规划管理，推进公众参与，做到公开、公正，接受群众监督，按照住房和城乡建设部《关于城乡规划公开公示的规定》（建规〔2013〕166号）第五条之“有关建设项目许可、审批及其变更的公开公示应当至少采用现场公示和政府网站公示”要求，现将柞水县李砭幼儿园改扩建项目建设工程规划许可内容公示如下：

项目概况：该项目拟对原校园内教学楼（二层）进行改扩建，并配建服务设施。新建综合楼总建筑面积 1500.00 m²，共四层，主体结构为框架结构。其中一至三层为幼儿学习、活动及辅助用房，建筑面积 1125.00 m²；四层为教师办公室及会议室等，建筑面积 375.00 m²。

公示时间：2023 年 9 月 6 日——2023 年 9 月 14 日

反映方式：公示期间，如有意见或建议，请以书面形式向柞水县自然资源局反馈。


邮 箱：924462507@qq.com

联系电话：0914-4321639

联系地址：柞水县临河路 10 号（土管巷）

附件：项目总平面图



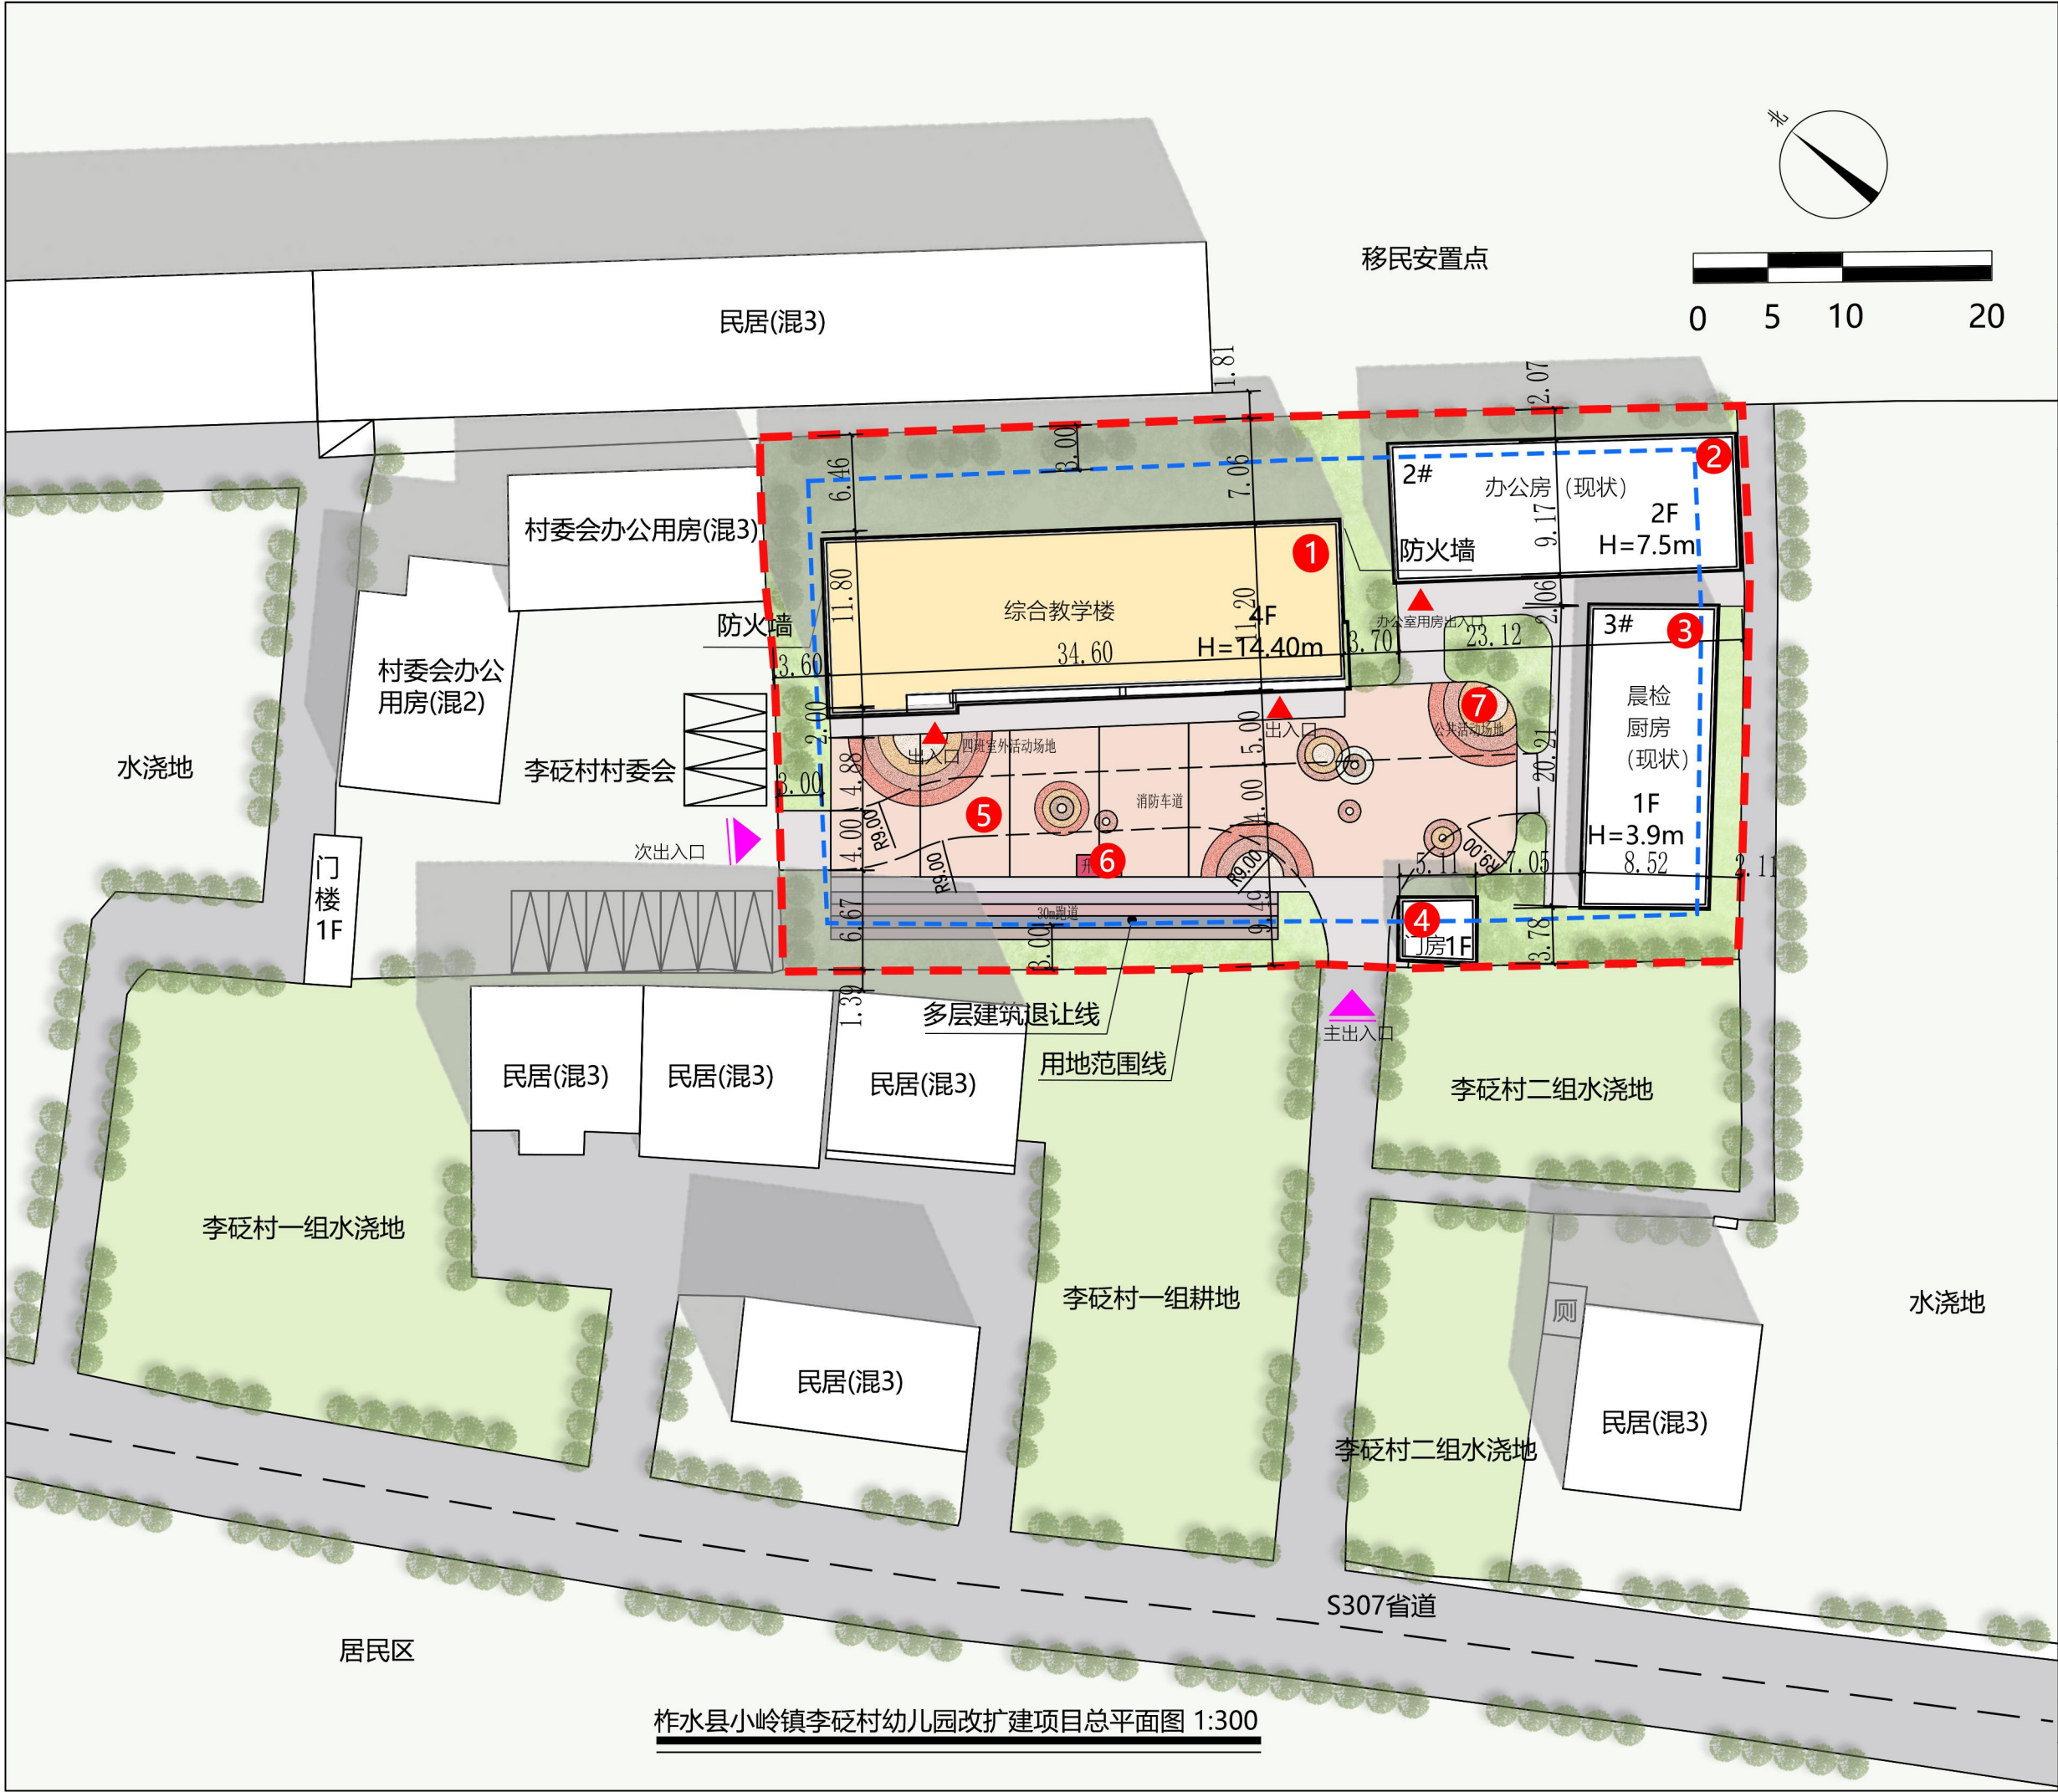

幼儿园项目总平面图

主要技术经济指标

名称	单位	数值	备注
总用地面积	㎡	2387.29	
总建筑面积	㎡	2093.73	
其中			
1#	㎡	1500.00	
2#	㎡	400.00	
3#	㎡	172.13	
门房	㎡	21.60	
建筑基底面积	㎡	768.73	
建筑密度	%	32.20	
容积率		0.88	
绿化面积	㎡	719.53	
绿地率	%	30.14	
室外活动场地	㎡	480.00	其中公共活动场地为240㎡

注：已建的2#、3#、门房以现状建筑面积为准。

1 综合教学楼
一、二层为活动室及寝室
三层为科学教室与图书室
四层为办公用房

2 办公房（现状）

3 晨检、厨房（现状）

4 门房（现状）

5 四班室外活动场地

6 升旗台

7 公共活动场地

图例

规划建筑	现状建筑
用地红线	出入口
绿 地	道路

编号	10	日期	2023.07
中大设计集团有限公司			

柞水县小岭镇李砭村幼儿园改扩建项目总平面图 1:300